

HANDEL

Człuchów

ul. Kasztanowa




INFORMACJE O TERENIE

- Właściciel: Tesco
- Zakresem sprzedaży objęta jest wschodnia, niezabudowana część działek nr 55 i 114 o pow. ok. 3 100 m², położona w sąsiedztwie marketu Tesco
- Nieruchomość posiada: Miejskowy Plan Zagospodarowania Przestrzennego uchwała nr III/47/98 Rady Miejskiej z dnia 29.12.1998 r.
- Treść zapisu w Planie: Teren I3U wg ustaleń planu przeznaczony jest pod funkcję usługowo-handlową o wys. do III kondygnacji wraz z urządzeniami i obiektami towarzyszącymi.
- Stan prawny: własność
- Dostęp do drogi: tak
- Dostęp do mediów: tak
- Sąsiedztwo: pawilon Tesco 2k, zabudowa usługowa i mieszkaniowa

POŁOŻENIE

Teren położony na skraju śródmiejskiej części Człuchowa, przy ul. Kasztanowej, tuż przy obwodnicy miasta (al. Jana Pawła II). Od centrum miasta oddalony jest o niecały 1,0 km. Okoliczna zabudowa jest zróżnicowana: budynki mieszkaniowe jedno- i wielorodzinne, obiekty magazynowe i handlowe. We wschodniej części działki zlokalizowany jest parterowy pawilon Tesco oraz parking, część zachodnia jest niezabudowana. Doskonała lokalizacja pod obiekt usługowo-handlowy lub gastronomiczny.

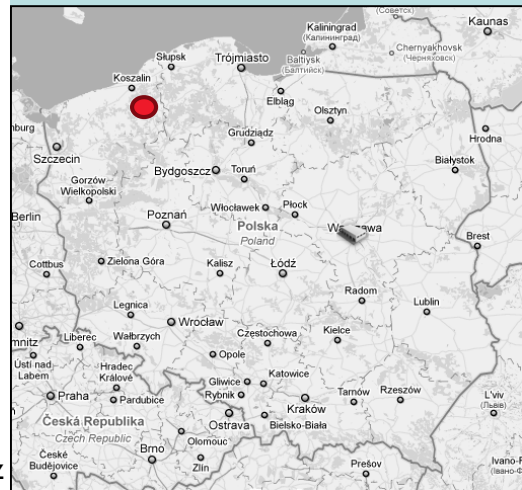

INFORMACJE I OGŁADANIE TERENU

W celu uzyskania innych informacji prosimy o kontakt:

Anna Oberc
+48 608 550 555
anna.oberc@cushwake.com

Jakub Sadowski
+48 668 223 904
jakub.sadowski@cushwake.com


Cushman & Wakefield
Metropolitan, Plac Piłsudskiego 1
00-078 Warsaw

022 820 20 20

www.cushmanwakefield.com

LOKALIZACJA OGÓLNA


HANDEL

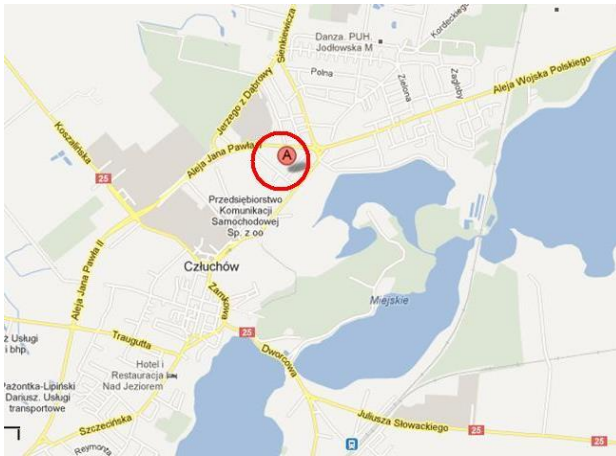

PLAN ZAGOSPODAROWANIA TERENU

Oświadczenie o wyłączeniu odpowiedzialności

Niniejszy dokument został sporządzony wyłącznie w celach informacyjnych i nie może służyć jako podstawa do zawierania jakichkolwiek transakcji handlowych. Przedstawione informacje uważa się za prawidłowe, jednak ich dokładność i kompletność nie może być zagwarantowana, a wyrażone opinie są wyłącznie opiniami Cushman & Wakefield Polska Sp. z o.o. (C&W) i mogą ulec zmianie. C&W nie ponosi odpowiedzialności wobec osób trzecich za szkody wynikłe z wykorzystania informacji zawartych w niniejszej publikacji w celu innym niż założony. Niniejszy dokument nie może być reprodukowany lub wykorzystywany w żadnej formie, tak w części, jak i w całości bez uzyskania uprzedniej pisemnej zgody C&W.

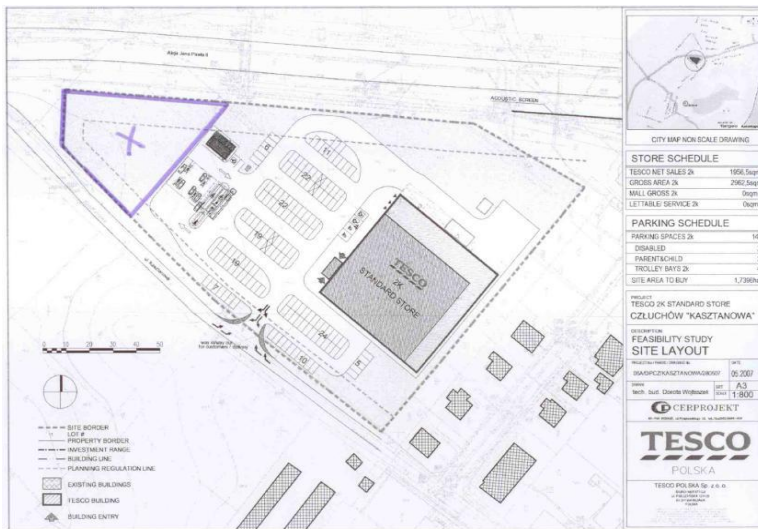

INFORMACJE I OGLĄDANIE TERENU

W celu uzyskania innych informacji prosimy o kontakt:


WYRYS Z EWIDENCJI GRUNTÓW

Anna Oberc
 +48 608 550 555
anna.oberc@cushwake.com

Jakub Sadowski
 +48 668 223 904
jakub.sadowski@cushwake.com

Cushman & Wakefield
 Metropolitan, Plac Piłsudskiego 1
 00-078 Warsaw

II. WYRYS Z MAPY EWIDENCYJNEJ
 Skala 1 : 1000

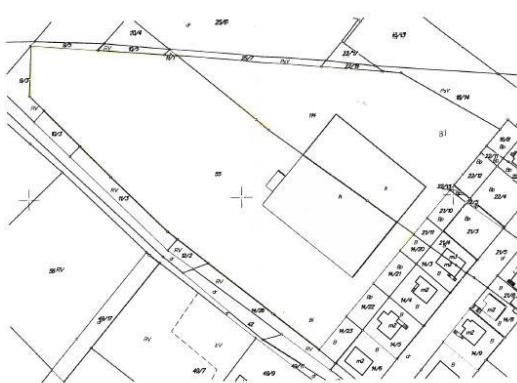

Dokument nie zawiera wyczerpującej informacji o nieruchomości w szczególności: Podlega procesowi w sprawie o stwierdzenie niezgodności z prawem z ewidencji gruntów i budynków z dnia 08.02.2010 r. w sprawie ewidencji gruntów i budynków (Dz. U. Nr 36 poz. 454)

s. up. STANISŁAW
 mgr inż. Andrzej Jankowski
 Kartaforma, Kartaforma
 Człuchów, dnia 08.02.2010r.



022 820 20 20

www.cushmanwakefield.com